


## Templomtér alaprajza M 1:200

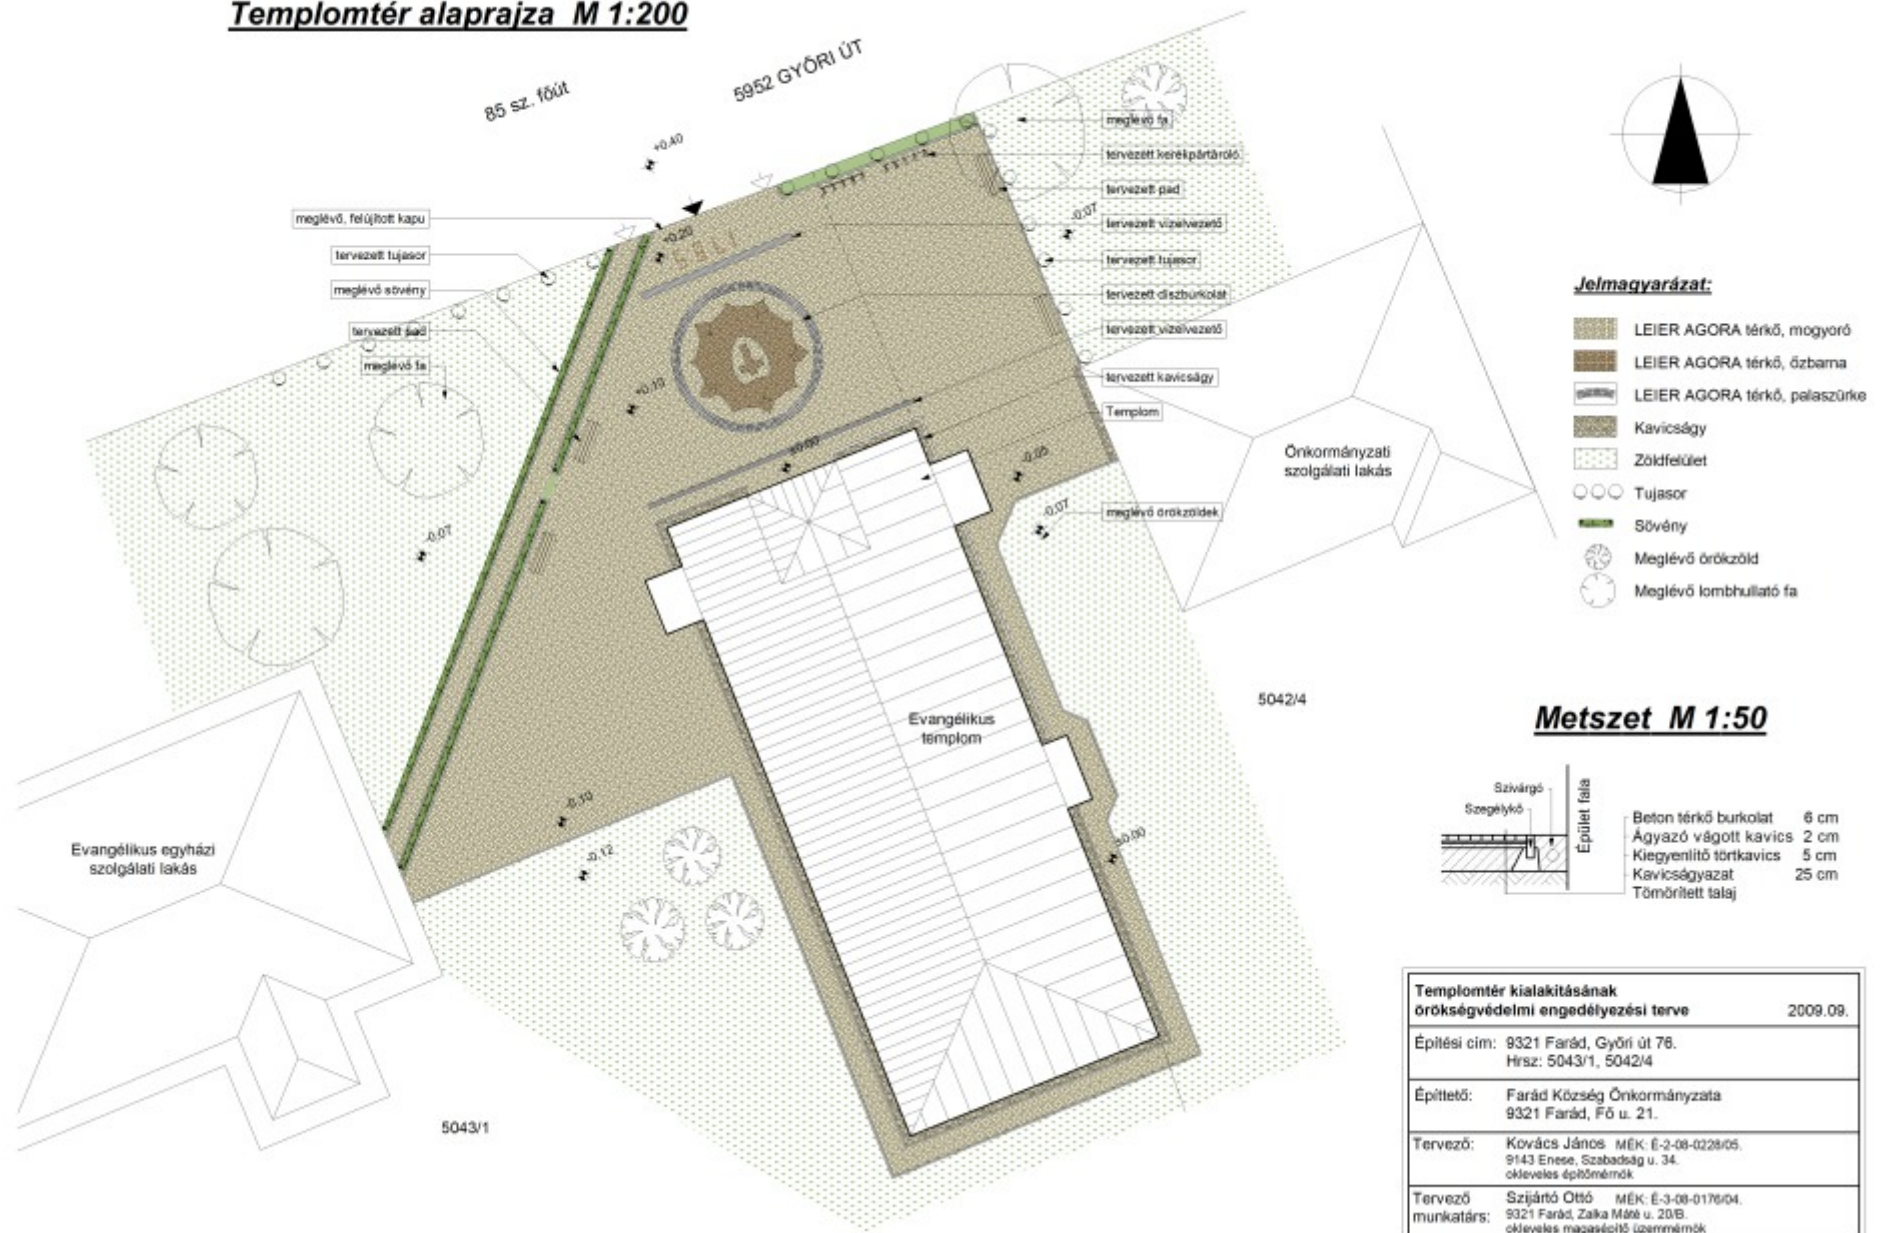

# TEPLOTMÉR KIALAKÍTÁSÁNAK ÖRÖKSÉGVÉDELMI ENGEDÉLYEZÉSI TERVE

9321 Farád, Győri u. 74-76.  
Hrsz: 5042/4, 5043/1

Építető:  
Farád Község Önkormányzata  
9321 Farád, Fő u. 21.

Tervező:  
Kovács János  
okleveles építőmérnök  
9143 Enese, Szabadság u. 34.  
MÉK: É-2-08-0228/05.

Tervező munkatárs:  
Szijártó Ottó  
okleveles magasépítő üzemmérnök  
9321 Farád, Zalka M. u. 20/B.  
MÉK: É-3-08-0176/04.

2009. szeptember





A templomtér látványképei

