


Kereszmetszet

Hosszmetszet

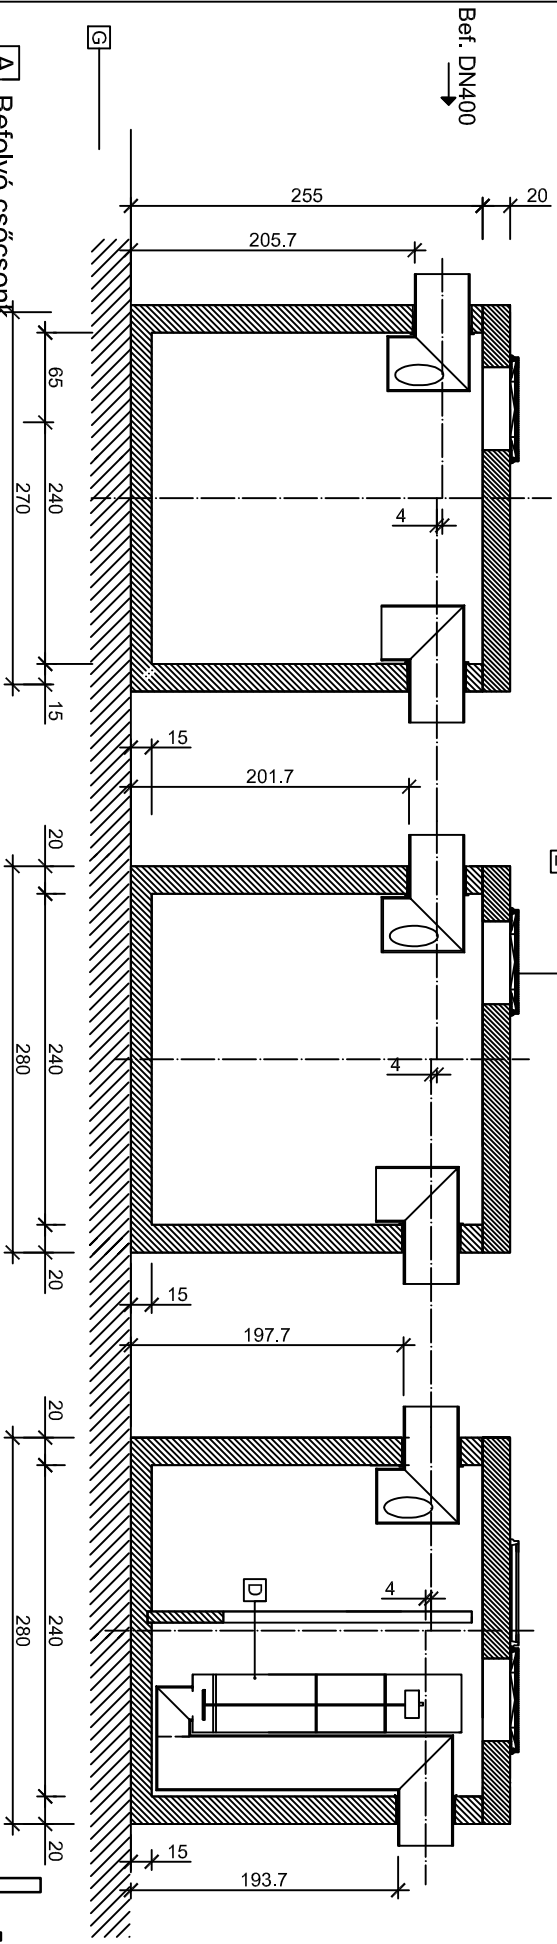


Kif. DN400

- A Befolyó csőcsonk
- B Kifolyó csőcsonk
- C Válaszfal
- D Leválasztóegység integrált biztonsági úszószeleppel
- E Nyitható lebúvónyílás (B125 kN terhelésre)
- F Beépített emelőűbelek a mozgatáshoz
- G Méretezett ágyazat

**LOL SUPER 200 max KF típusú olajleválasztó vasbeton műtárgy**

Teljesítmény: <b>200 liter/sec</b>	Műszaki specifikáció: <b>MSZ EN 858-1 : 2002/A1 : 2005</b>	[ CM ]	Sorszám:
Tisztítási határérték: <b>2 mg/liter szerves oldószer extrakt (SZOE)</b>			<b>87.</b>
Felhasználási terület: <b>Kisforgalmú parkolók, pihenők</b>			
Rész tömeg: Vb. aknafedlap: <b>2560kg</b> , Aknafeketelem: <b>11380kg (12455kg)</b>			
			Összes tömeg: <b>42895 kg</b>
Készült: Leier Hungária Kft. jánosomorjai telephelyén ( 9241 Jánosomorja, Óvár út )		Készítette: Bóli Gergő (mélyépítés, környezettechnika munkaelőkészítés)	

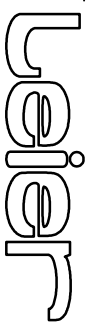

www.leier.hu