
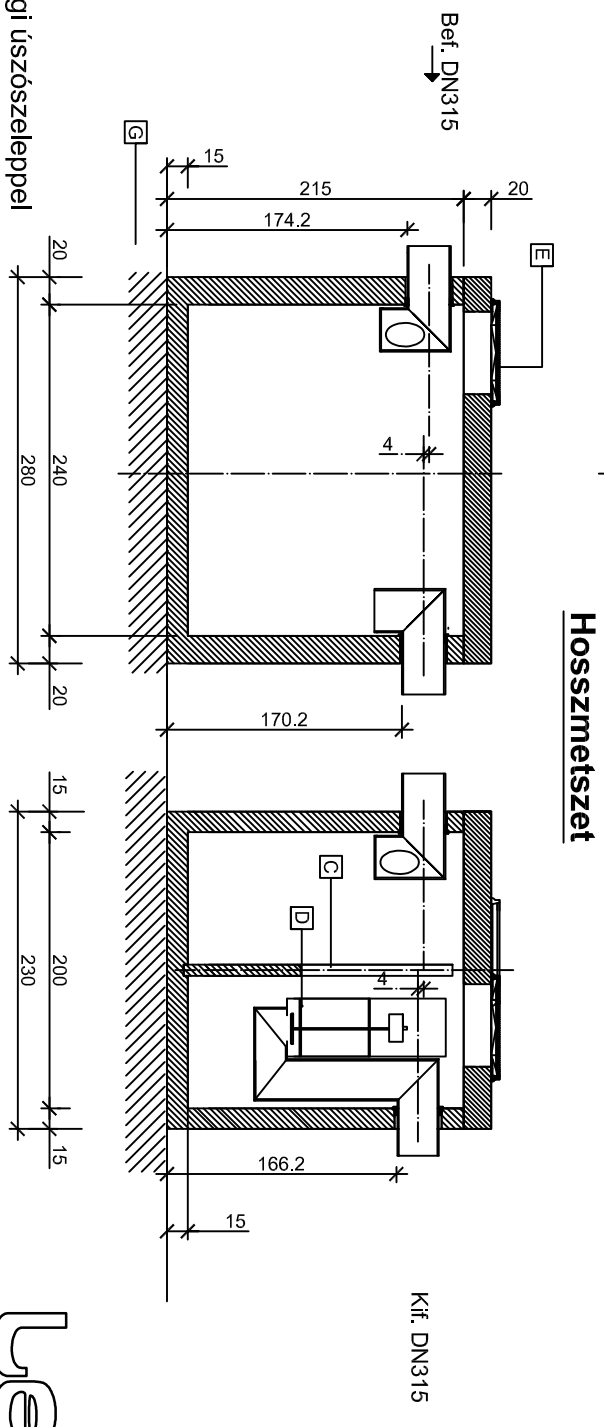
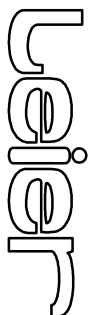


Kereszmetset

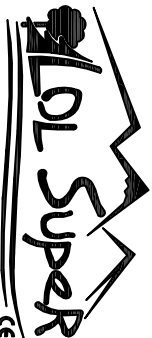

Hosszmetszet

- A Befolyó csőcsonk
- B Kifolyó csőcsonk
- C Válaszfal
- D Leválasztó egység integrált biztonsági úszószeleppel
- E Nyítható lebúvónyílás (B125 kN terhelésre)
- F Beépített emelőübelek a mozgatáshoz
- G Méretezett ágyazat

LOL SUPER 40 max P típusú olajleválasztó vasbeton műtárgy	
Teljesítmény: 40 liter/sec	Műszaki specifikáció: MSZ EN 858-1 : 2002/A1 : 2005 [CM]
Tisztítási határérték: 2 mg/liter szerves oldószer extrakt (SZOE)	Sorszám: 46.
Felhasználási terület: Áruházak parkolói, benzinkutak, buszpu-k	1-es sz. melléklet
Rész tömeg: Vb. aknafedlap: 2560kg, 1400kg; Aknafeneklem: 9850kg, 6970kg	Iszaplerő térfogata = Q _{nyeltes} x 200
Készült: Leier Hungária Kft. jánosomorjai telephelyén (9241 Jánosomorja, Óvár ú)	Összes tömeg: 20600 kg
	
	
www.leier.hu	
Készítette: Bóti Gergő (mélyépítés, környezettechnika munkaelőkészítés)	